

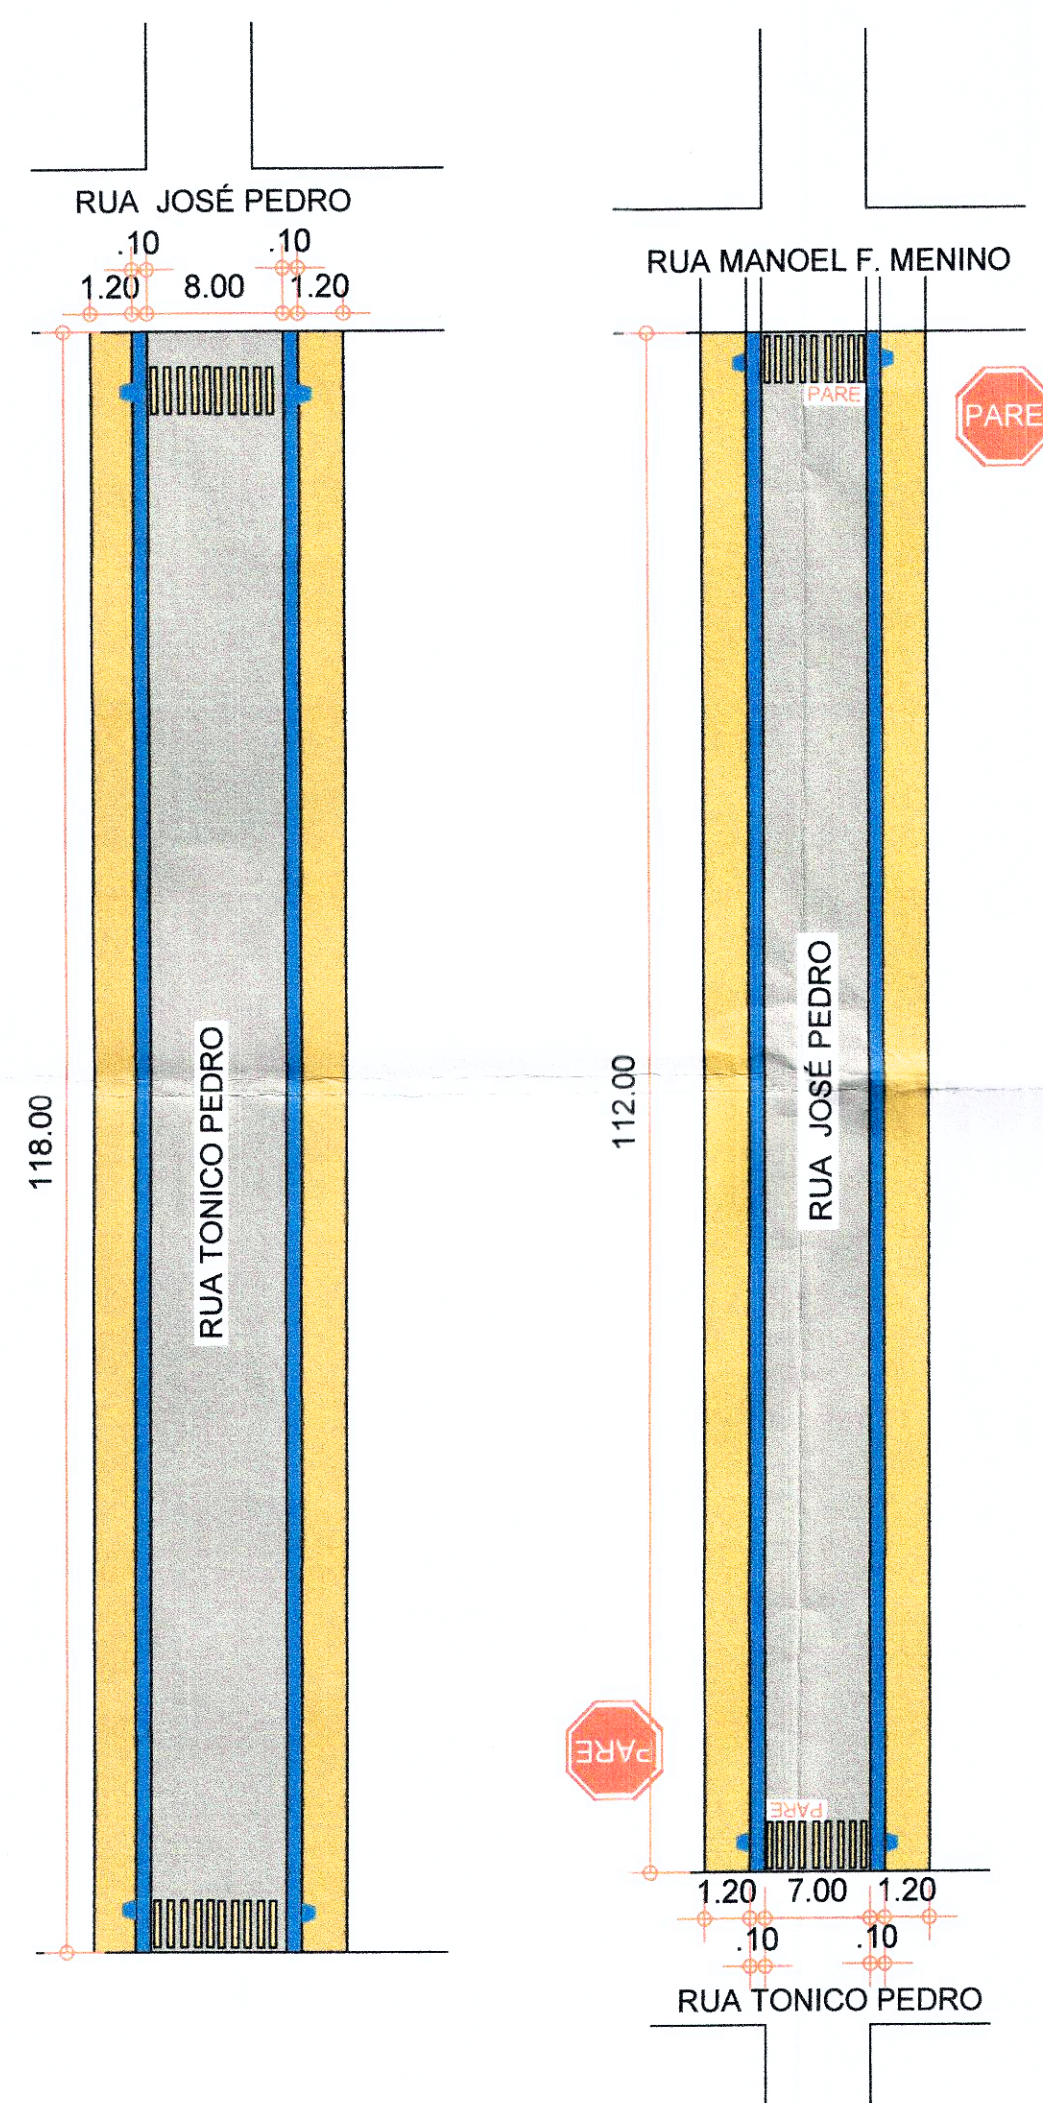


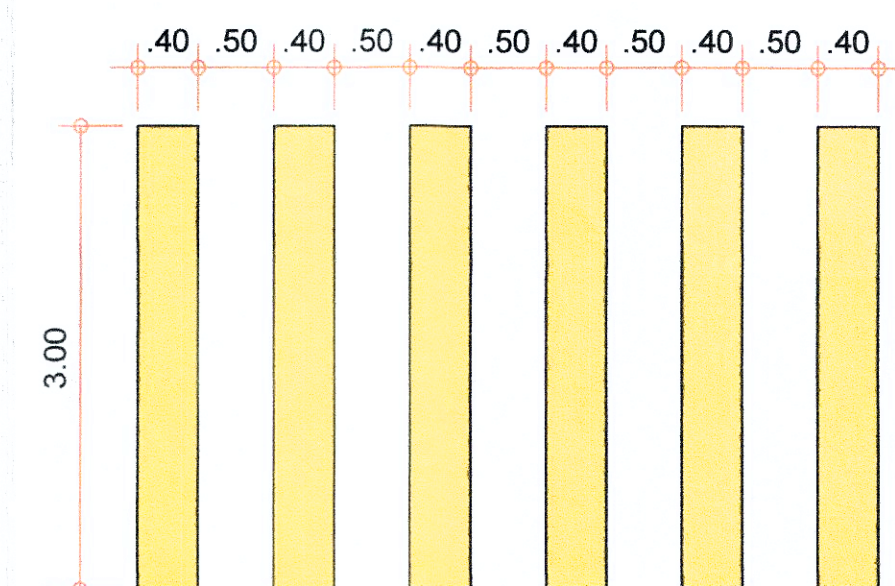

MEIO-FIO C/SARJETA EX. EXTRUSORA	956,00 m
CALÇADA EM CONCRETO A EXECUTAR	1.261,20 m ²
PAVIMENTAÇÃO COM CBUQ A EXECUTAR	3.654,00 m ²
RAMPA DE ACESSIBILIDADE	14 unidades

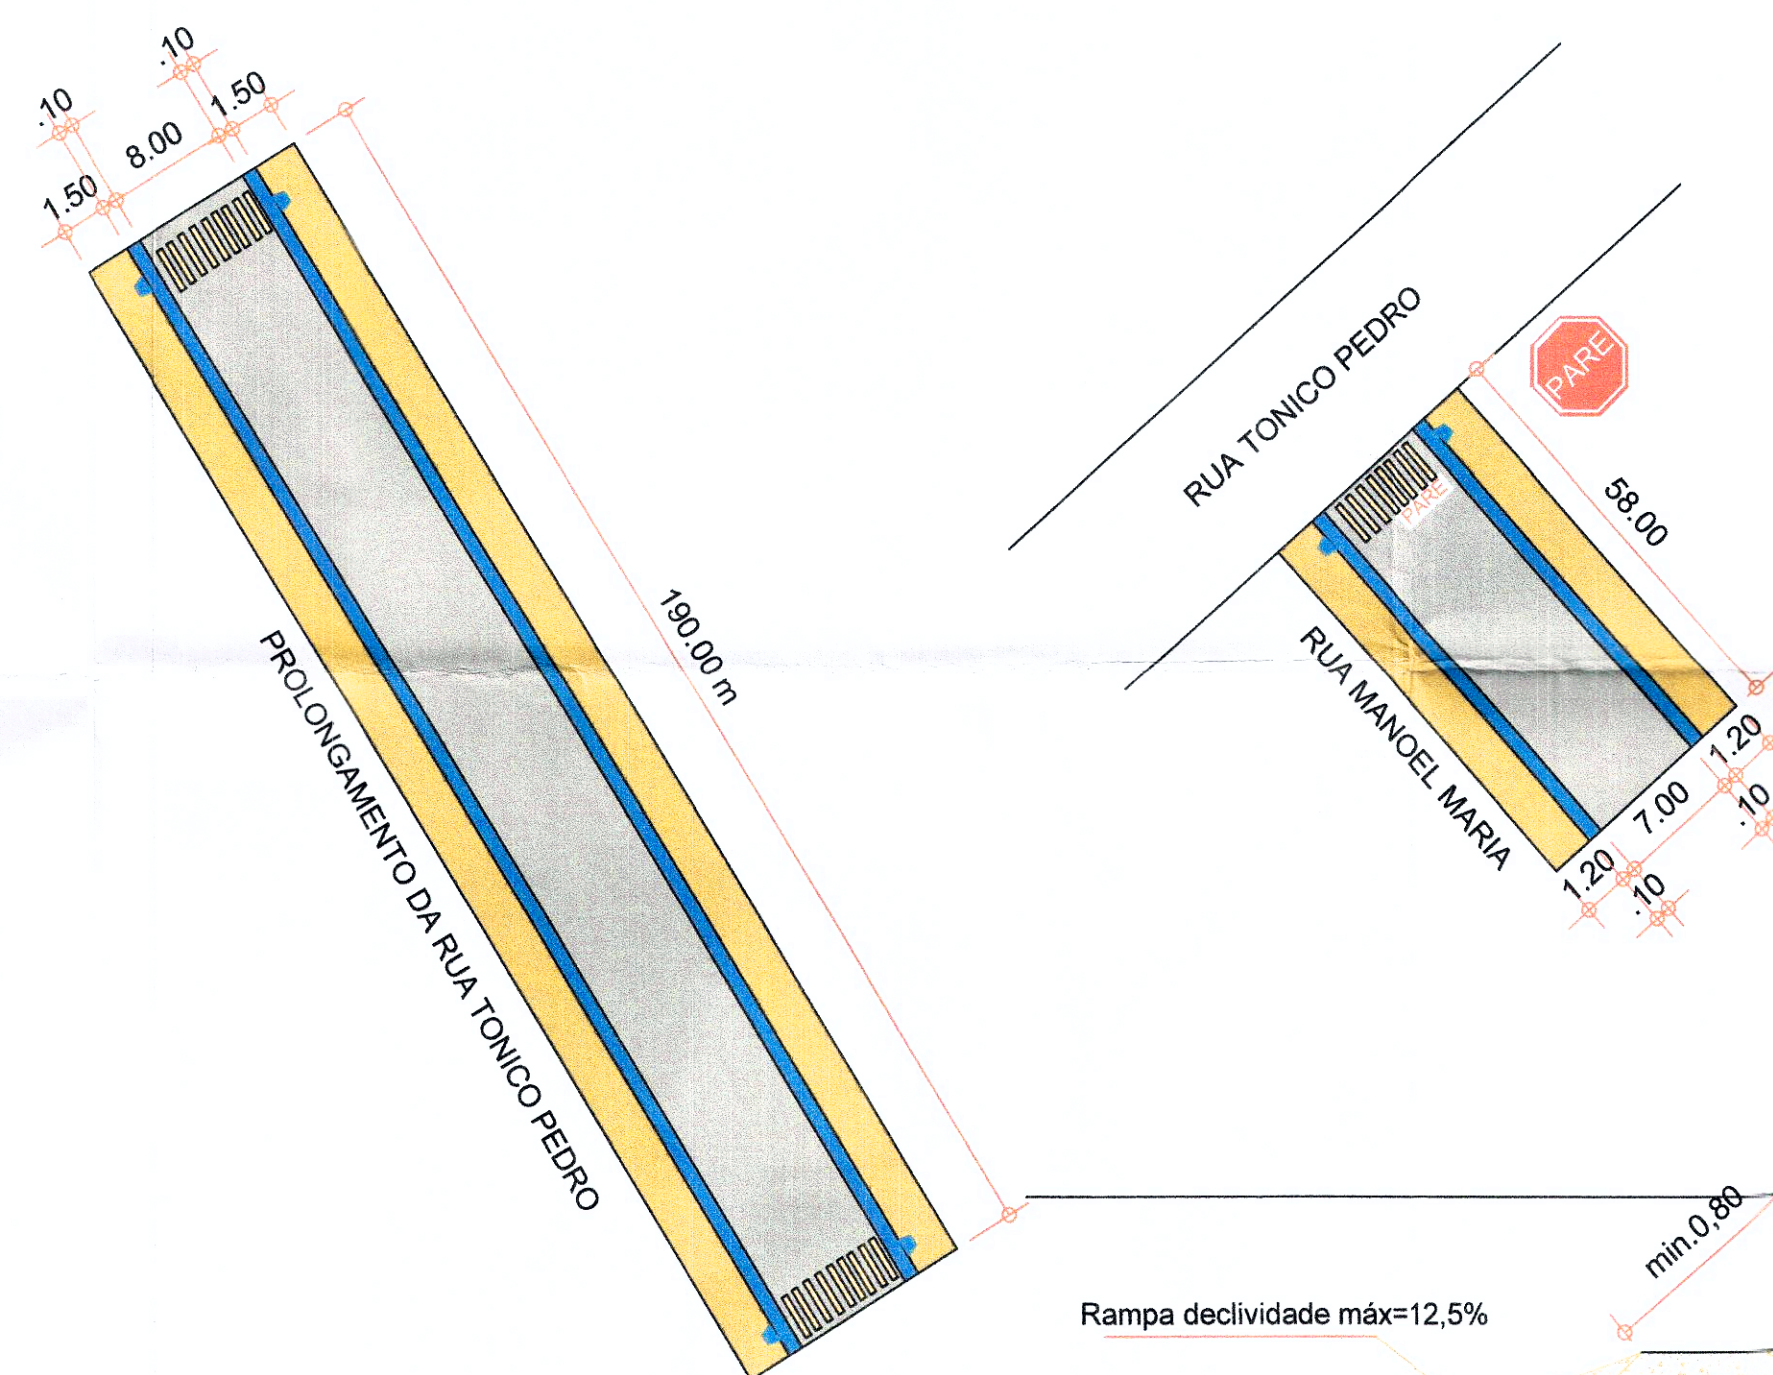

FAIXA DE PEDESTRE DIMENSÕES E ESPAÇAMENTO


PARE

ÁREA DE CADA INSCRIÇÃO PARE =4,80m²


LEGENDA SINALIZAÇÃO VIÁRIA

	SINALIZAÇÃO HORIZONTAL FAIXA DE PEDRESTE
	SINALIZAÇÃO HORIZONTAL PARE
	SINALIZAÇÃO VERTICAL PLACA PARE


obs.: AS CORES, TAMANHOS, LARGURAS E ESPESSURAS DE FAIXA E DE LETRAS DE ACORDO COM NORMAS DO DENATRAN/CONTRAN AS CORES UTILIZADAS NESTE PROJETO SÃO MERAMENTE ILUSTRATIVAS

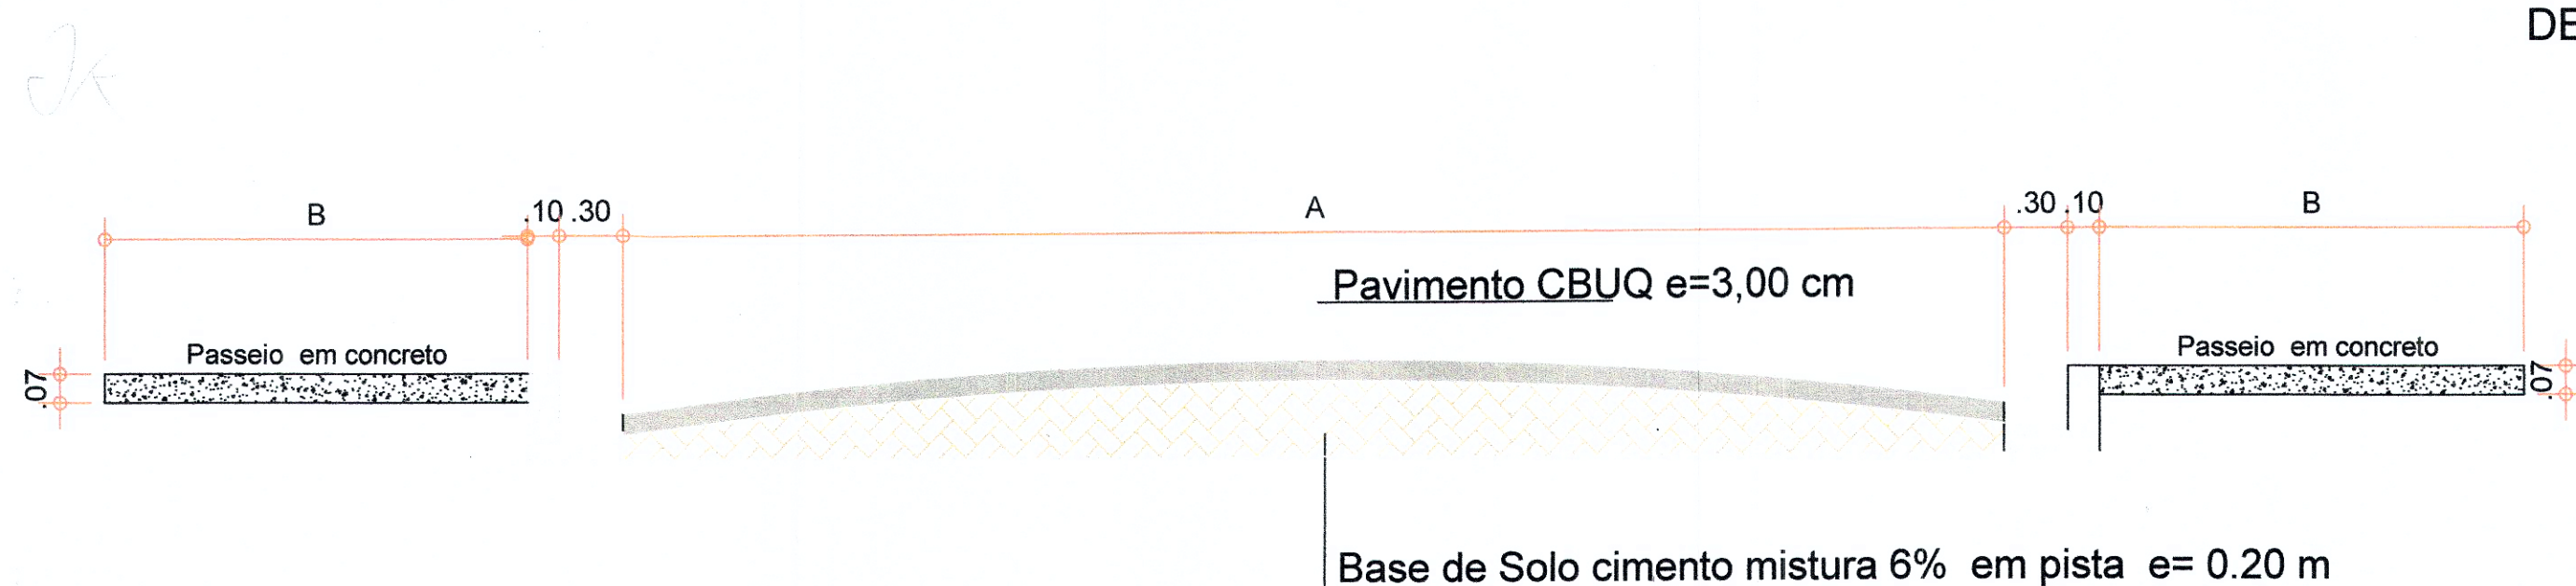

CORTE TRANSVERSAL DAS RUAS

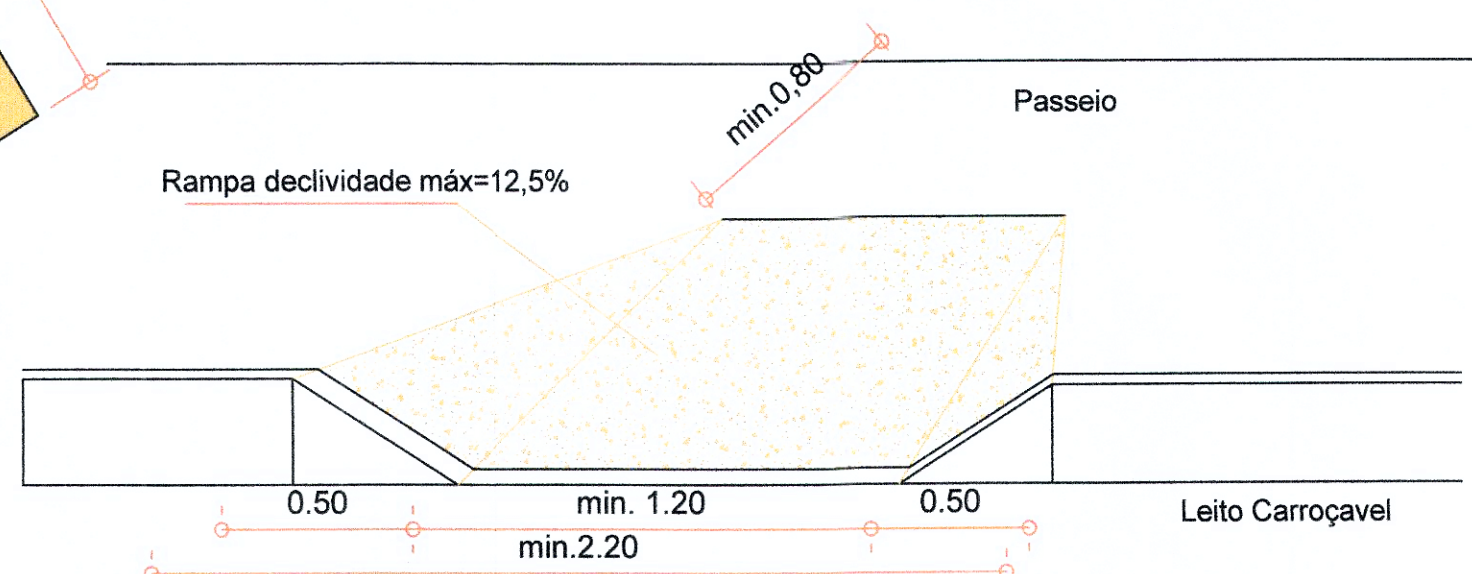

DETALHE EM PERSPECTIVA DA RAMPA DE ACESSIBILIDADE

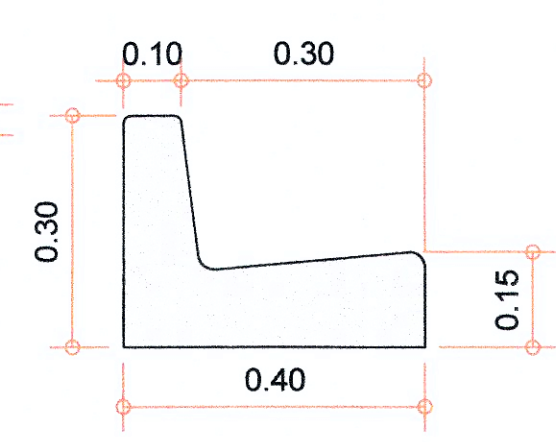

DETALHE DA GUIA

PLANTA, CORTES	FLS. 02/02
PROJETO PAVIMENTAÇÃO E SINALIZAÇÃO VIÁRIA	
PREFEITURA MUNICIPAL DE PAULISTÂNIA	
Local: Prol.Rua Tônico Pedro, Rua Tônico Pedro, Rua José Pedro e Rua Manoel Maria - Bairro Limoeiro - PAULISTÂNIA - SP	
LOCALIZAÇÃO S/escala	SERVIÇOS QUANTIDADE
VIDE AO LADO	Meio-fio c/sarjeta 956,00 m
	Calçada em concreto 1.216,40 m ²
	Pavimentação c/CBUQ 3.654,00 m ²
	Sinalização Horizontal 87,60 m ²
	Sinalização Vertical (placas) 3,00 un
 ALCIDIO FRANCISCO CASACA PREFEITO MUNICIPAL	
 VICENTE L. R. ABRU CREA - 080094367	