
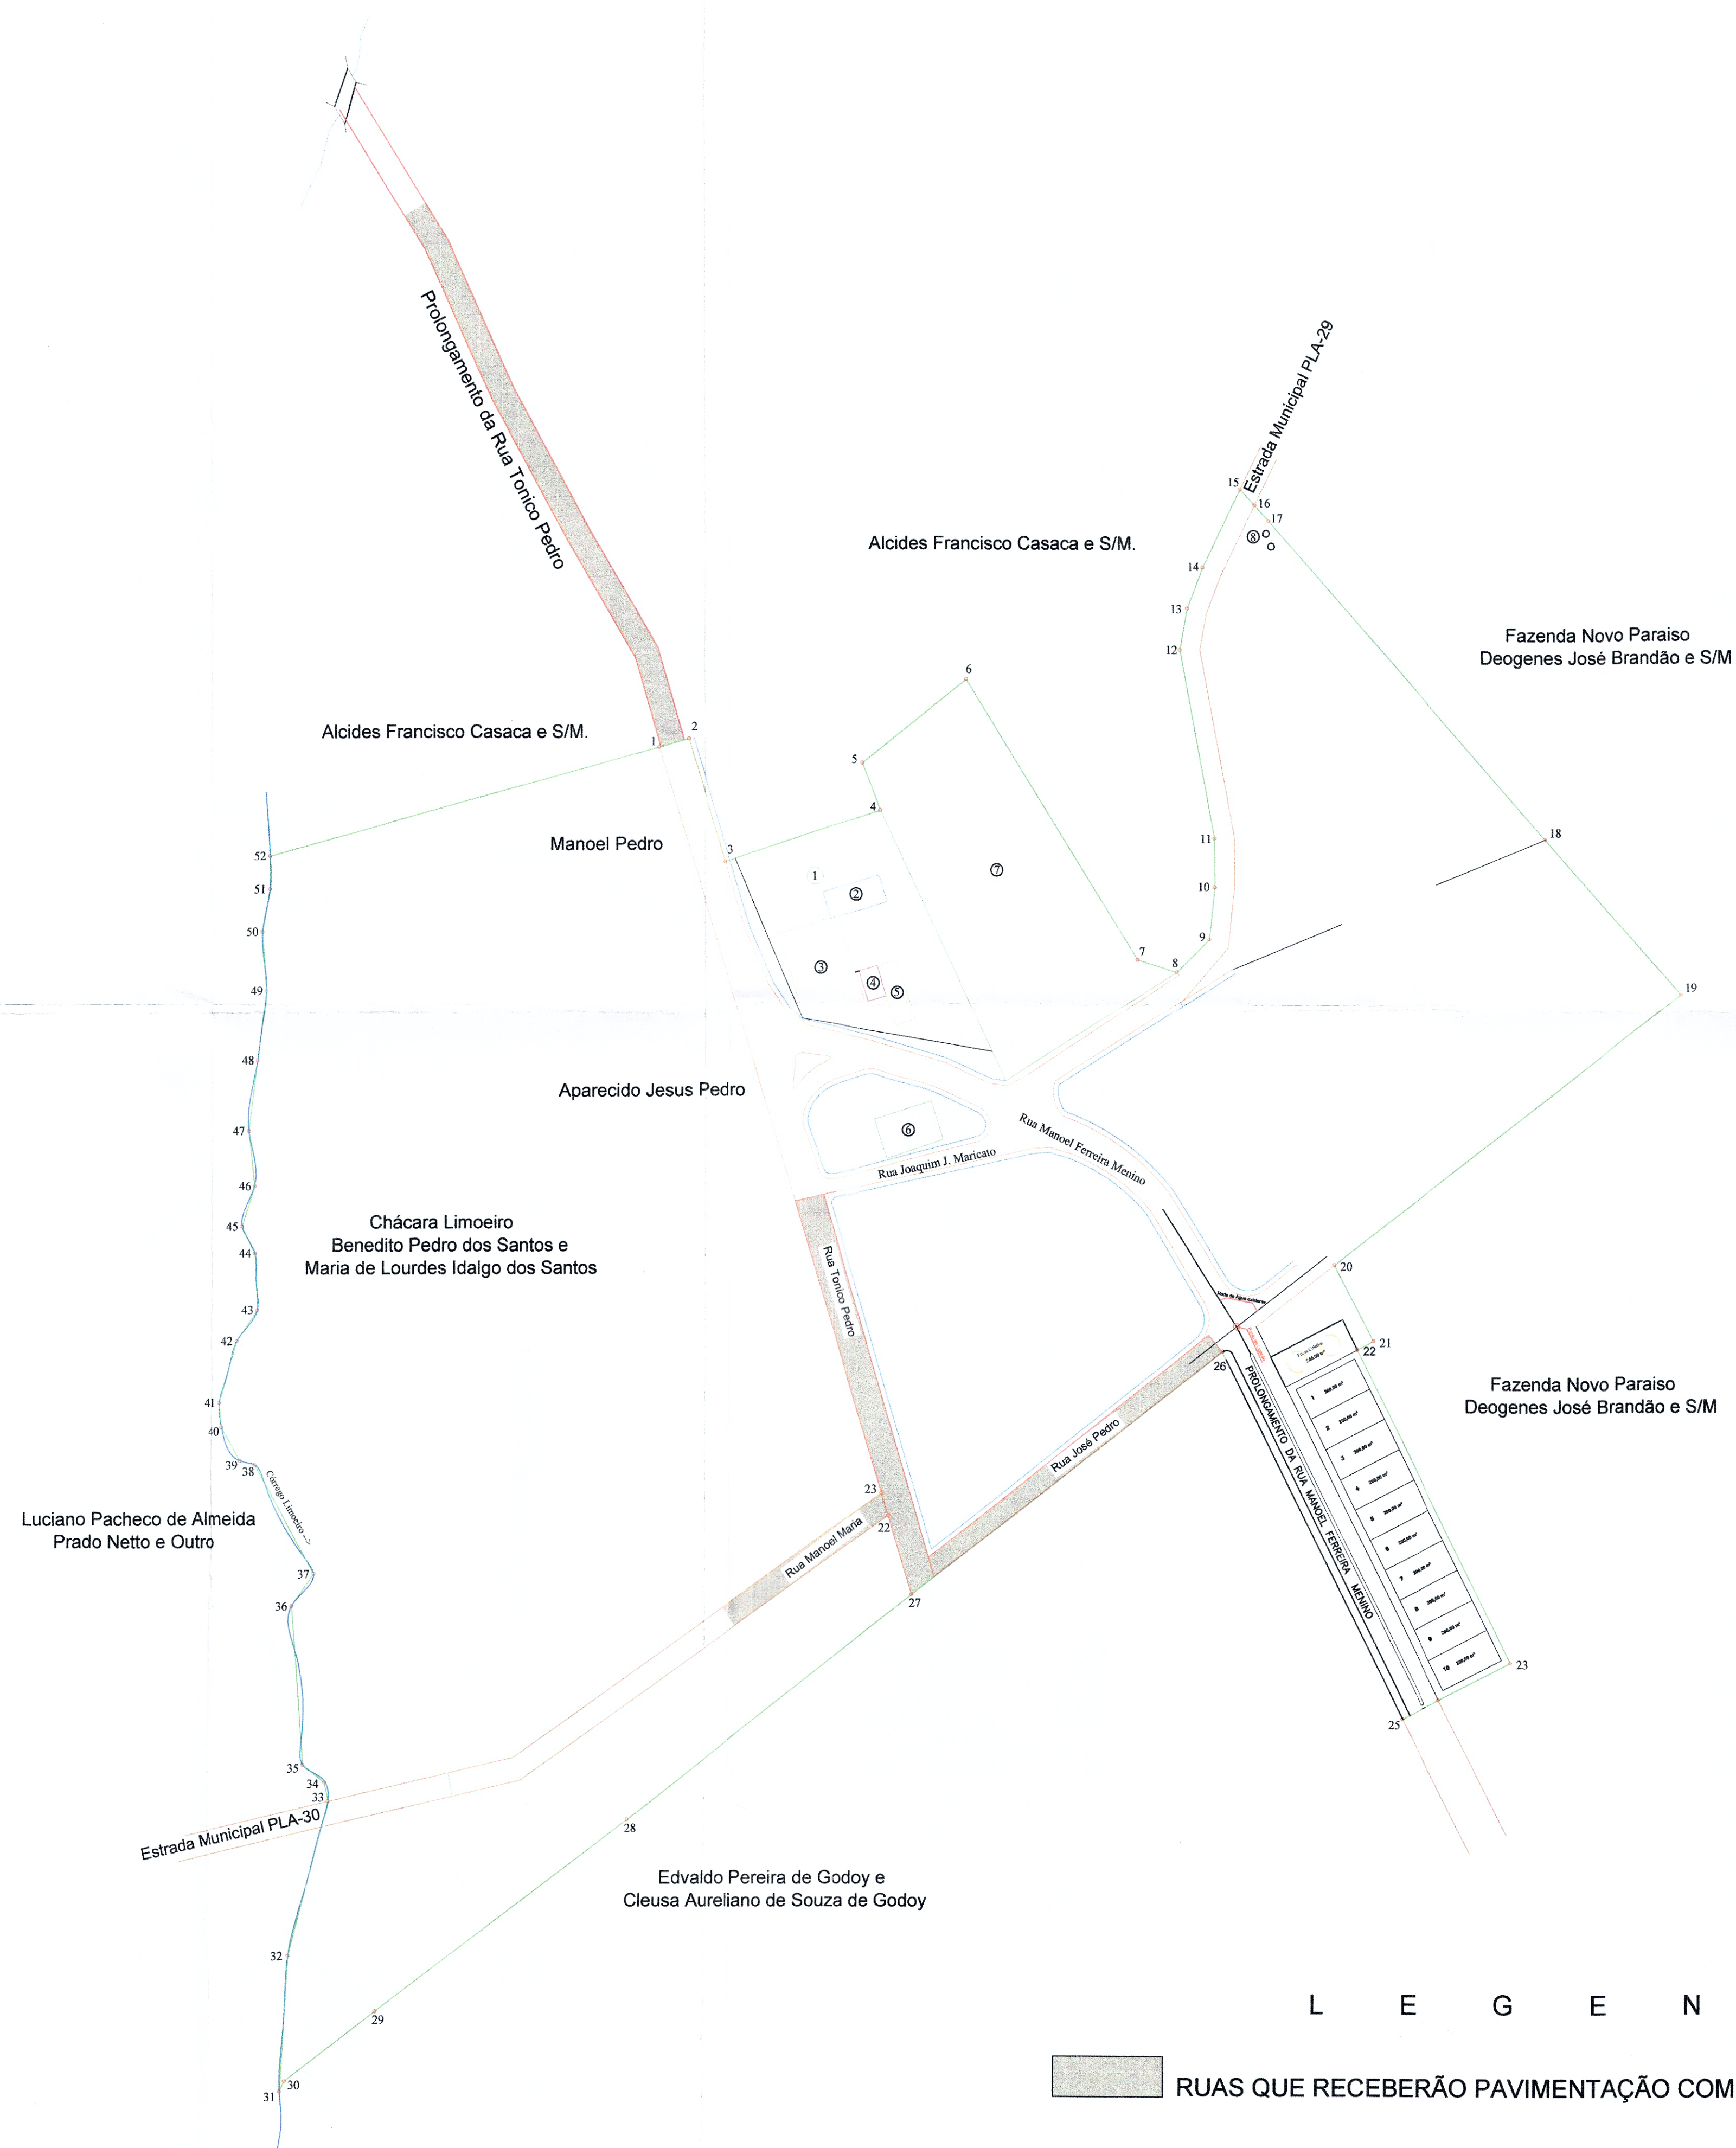
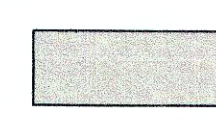


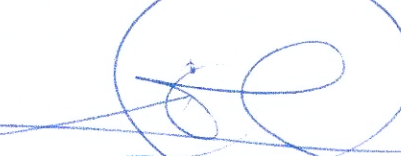

L E G E N D A

 RUAS QUE RECEBERÃO PAVIMENTAÇÃO COM CBUQ = 3.654,00 m2


ALCIDES FRANCISCO CASACA
PREFEITO MUNICIPAL


VICENTE L. R. ABREU
ENGENHEIRO RESPONSÁVEL
CREA - 0600904367